

VIVIENDA TIPO

OPCIÓN SOLARIUM EN CUBIERTA

CUADRO DE SUPERFICIES

PLANTA BAJA

SUP. ÚTIL	71,84 M ²
SUP. TERRAZA Y JARDÍN	42,50 M ²
SUP. CONSTRUIDA	90,06 M ²

PLANTA PRIMERA

SUP. ÚTIL	62,43 M ²
SUP. TERRAZA	11,82 M ²
SUP. CONSTRUIDA	76,50 M ²

PLANTA CUBIERTA


SUP. ÚTIL	6,12 M ²
SUP. TERRAZA	62,50 M ²
SUPERFICIE CONSTRUIDA	9,66 M ²

TOTAL SUP. VIVIENDA:


257,21 M²

SUP. ÚTIL SEGÚN BOJA	154,43 M ²
SUP. CONSTRUIDA SEGÚN BOJA	190,26 M ²


PLANTA BAJA

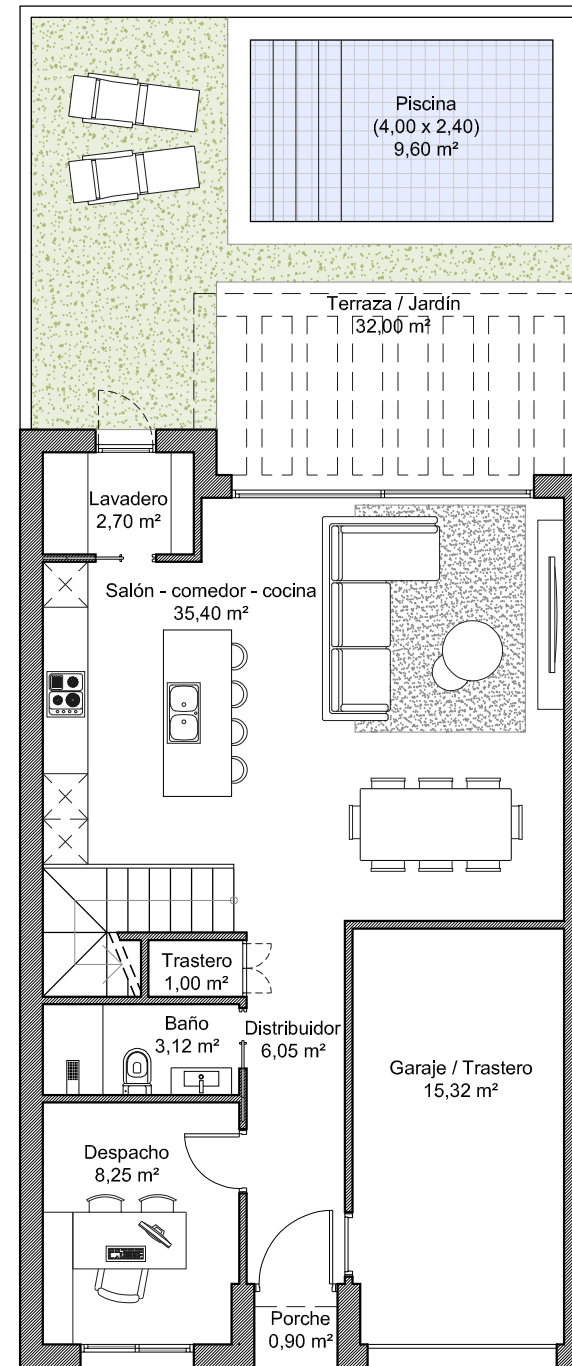

PLANTA PRIMERA

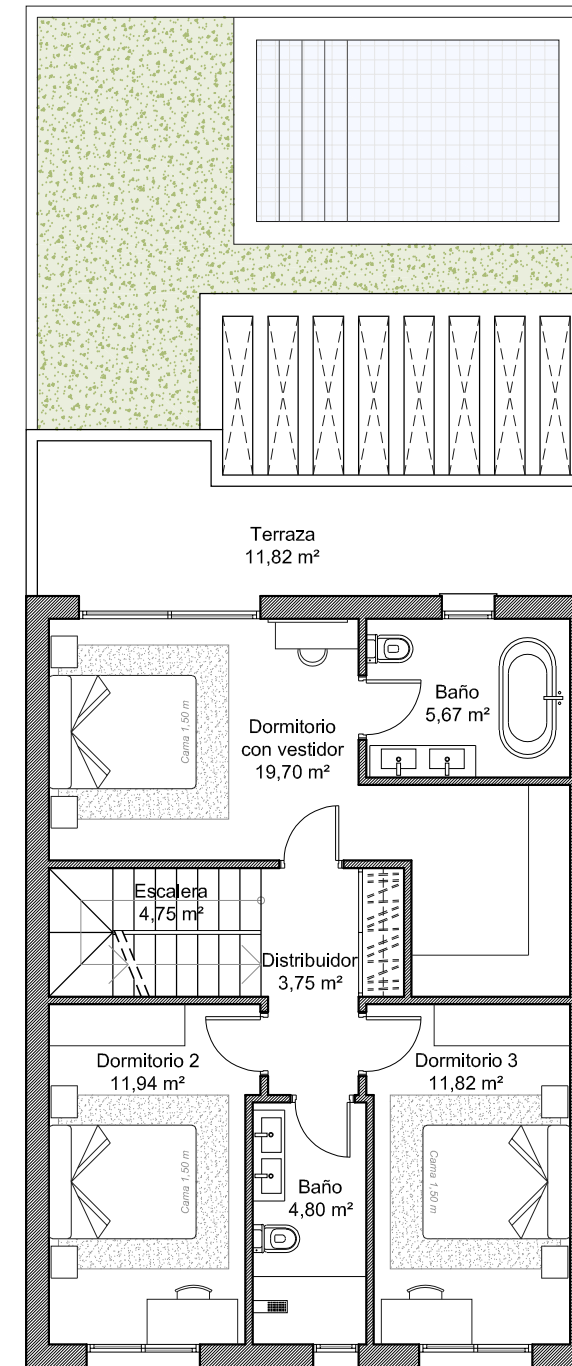

PLANTA CUBIERTA

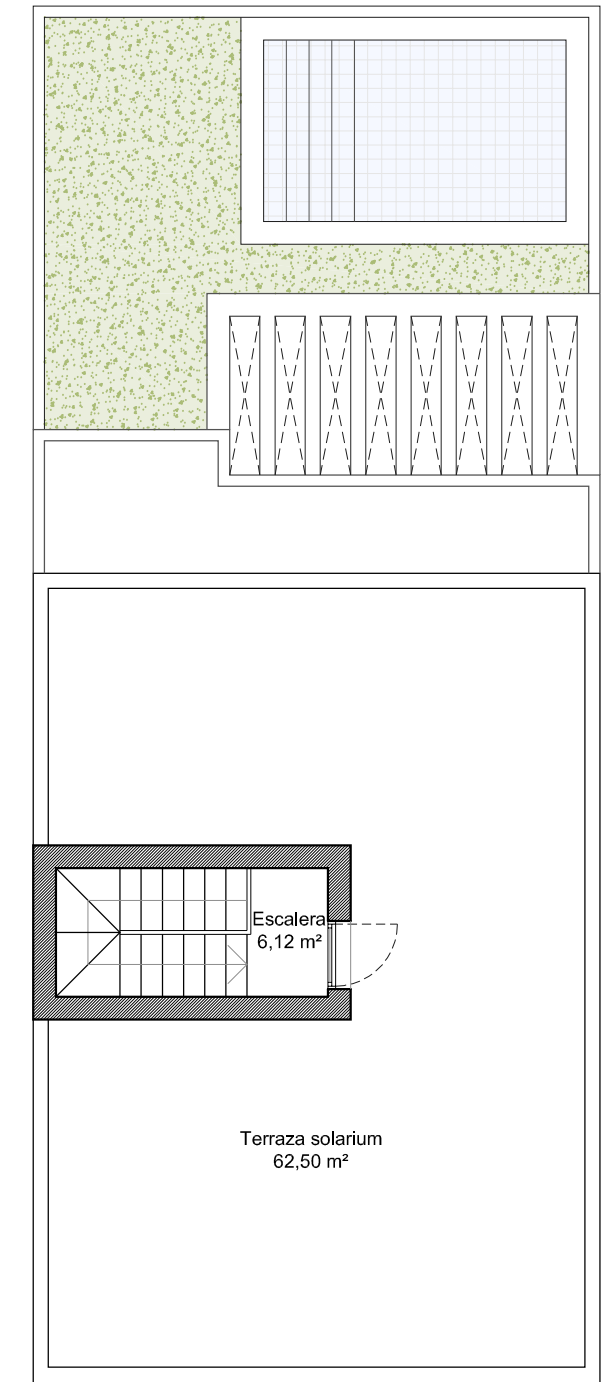

ESCALA: 1/100



Documento Informativo sin Carácter Contractual

La presente documentación, incluidos planos, imágenes, infografías y demás material gráfico, tiene carácter meramente orientativo y no constituye oferta ni tiene valor contractual. Todos los elementos aquí reflejados están sujetos a posibles modificaciones derivadas de exigencias técnicas, jurídicas, administrativas o por decisión de la Dirección Facultativa del proyecto, sin que ello suponga responsabilidad alguna para la promotora.

Las representaciones gráficas de jardinería, mobiliario, decoración o infografía, tienen finalidad exclusivamente ilustrativa y no son vinculantes ni forman parte del proyecto técnico. La piscina y el semiático en cubierta se consideran elementos opcionales, no incluidos en el precio base de la vivienda, y su ejecución está sujeta a contratación adicional.

La información exigida conforme al Decreto 218/2005 de la Junta de Andalucía se encuentra disponible para su consulta en nuestras oficinas comerciales.

Para más información, escribenos a cartama@livingvalley.es o llámanos al +34 646 606 636.